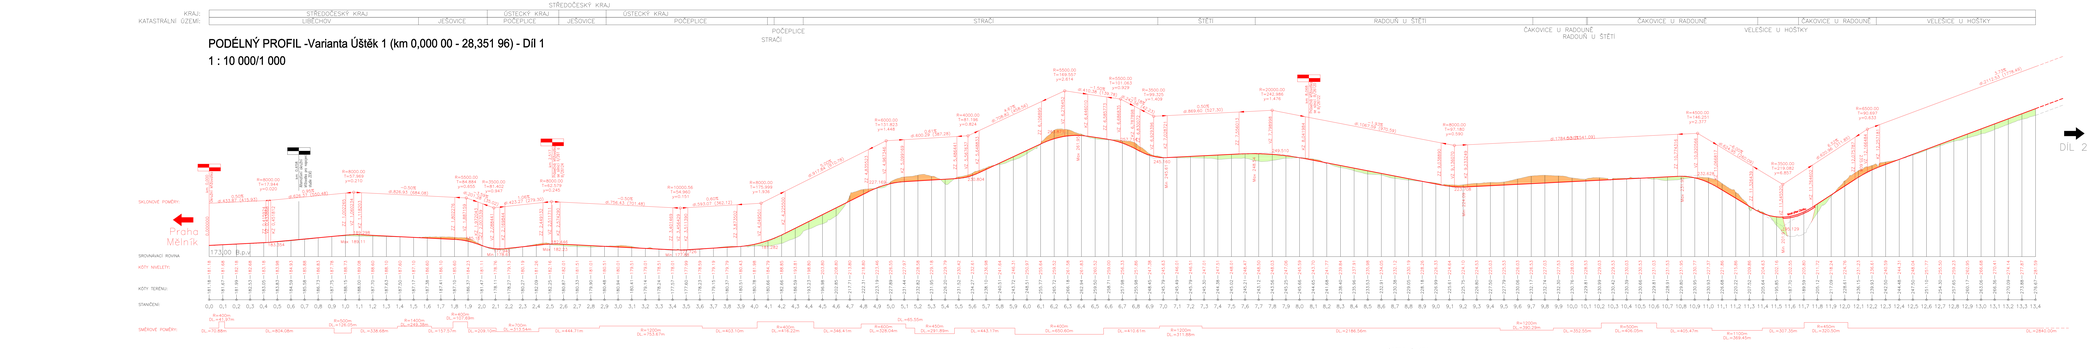

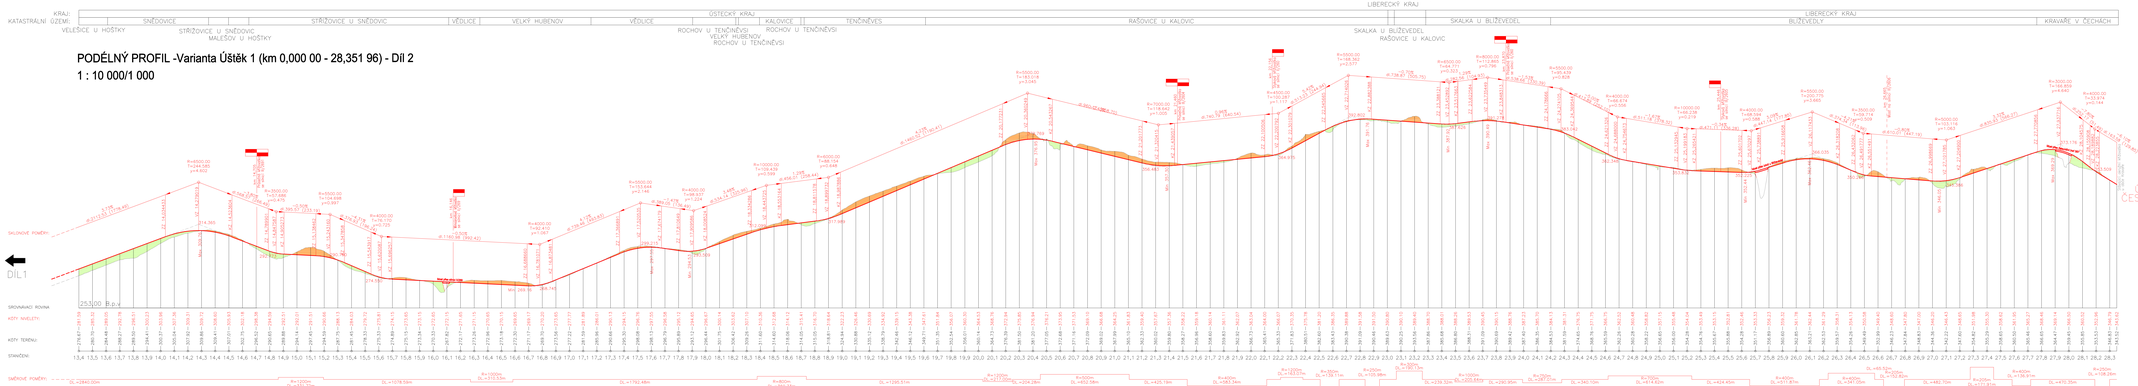

Investor stavby: ŘSD ČR, Ředitelství silnic a dálnic ČR, Na Pankráci 546/56, 140 00 Praha 4

Stupeň, název, popis:

Soutěžní systém: otisk — Výkresový systém: Bpv

PUDIS — projektová, průzkumná a konzultační společnost. PUDIS a.s., Podbabská 1014/20, 160 00 Praha 6, tel.: +420 257 004 111, www.pudis.cz, info@pudis.cz

Zpracovatel: Ing. Jan Školdopole	Hlavní inženýr projektu: Ing. Jan Školdopole
Odpovědný projektant: Ing. Jan Školdopole	Vedoucí hlavní: Ing. Jan Novák
Číslo zakázky: N-20-021	Ředitel společnosti: Ing. Martin Hoffer
	Datum: 07/2021

Název: Ředitelství silnic a dálnic ČR, Na Pankráci 546/56, 1400 00 Praha 4

Číslo: 1/9

Měřítko: 1:10 000/1 000

Formát: 18x A4

Stupeň: VST

Stupeň dok.:

Stavba: 1/9 Libčchov – Dubá, přeložka – vyhledávací studie

Část: Podélný profil – varianta Úštěk 1

Číslo přílohy: 3.2